


ПРИТОЧНАЯ УСТАНОВКА "КЛИМАТ-ЭКОНОМ"

Схема электрическая соединений

ВВ-CONSULTING

Центральная плата версии 1.0

02.02.06

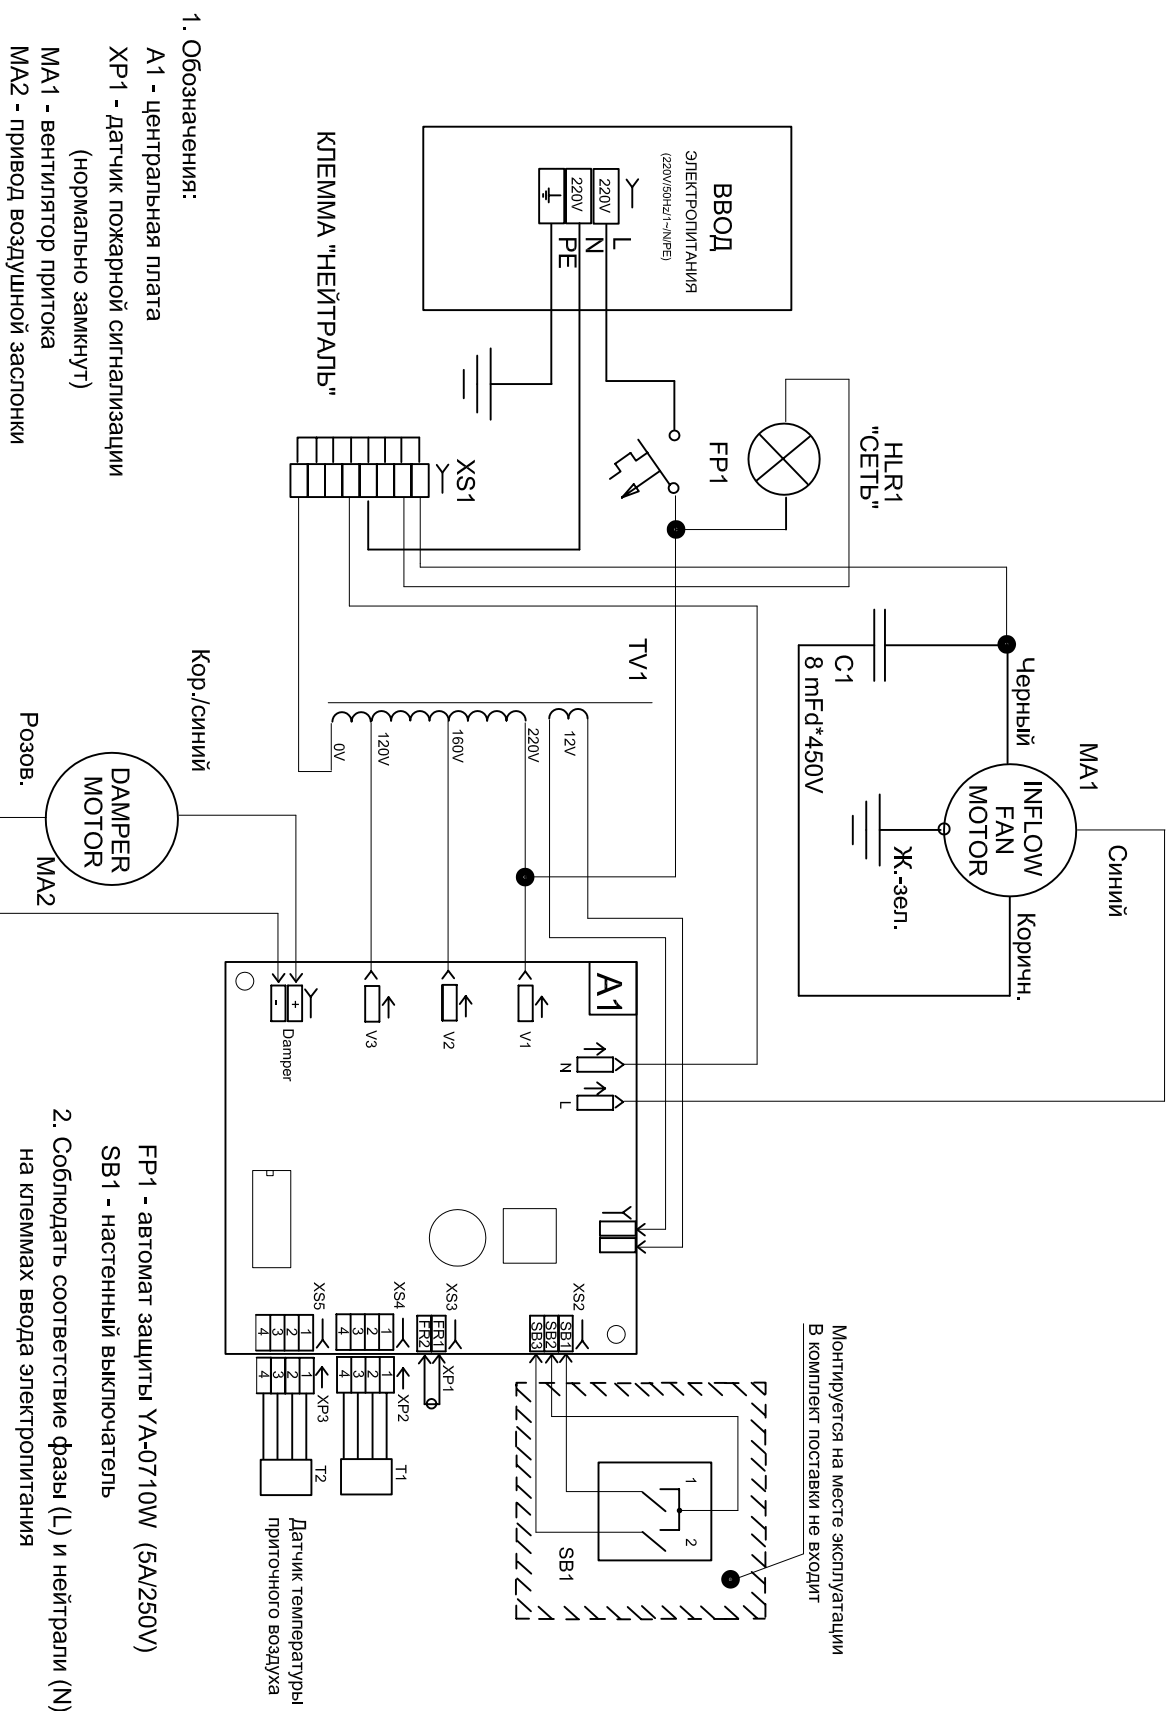

1. Обозначения:

- А1 - центральная плата
- ХР1 - датчик пожарной сигнализации (нормально замкнут)
- МА1 - вентилятор притока
- МА2 - привод воздушной заслонки

- FP1 - автомат защиты УА-0710W (5A/250V)
 - SB1 - настенный выключатель
2. Соблюдать соответствие фазы (L) и нейтрали (N) на клеммах ввода электропитания